


MARGARETHENSTRASSE

MEINE ADRESSE IN BASEL

ERDGESCHOSS

426 m²

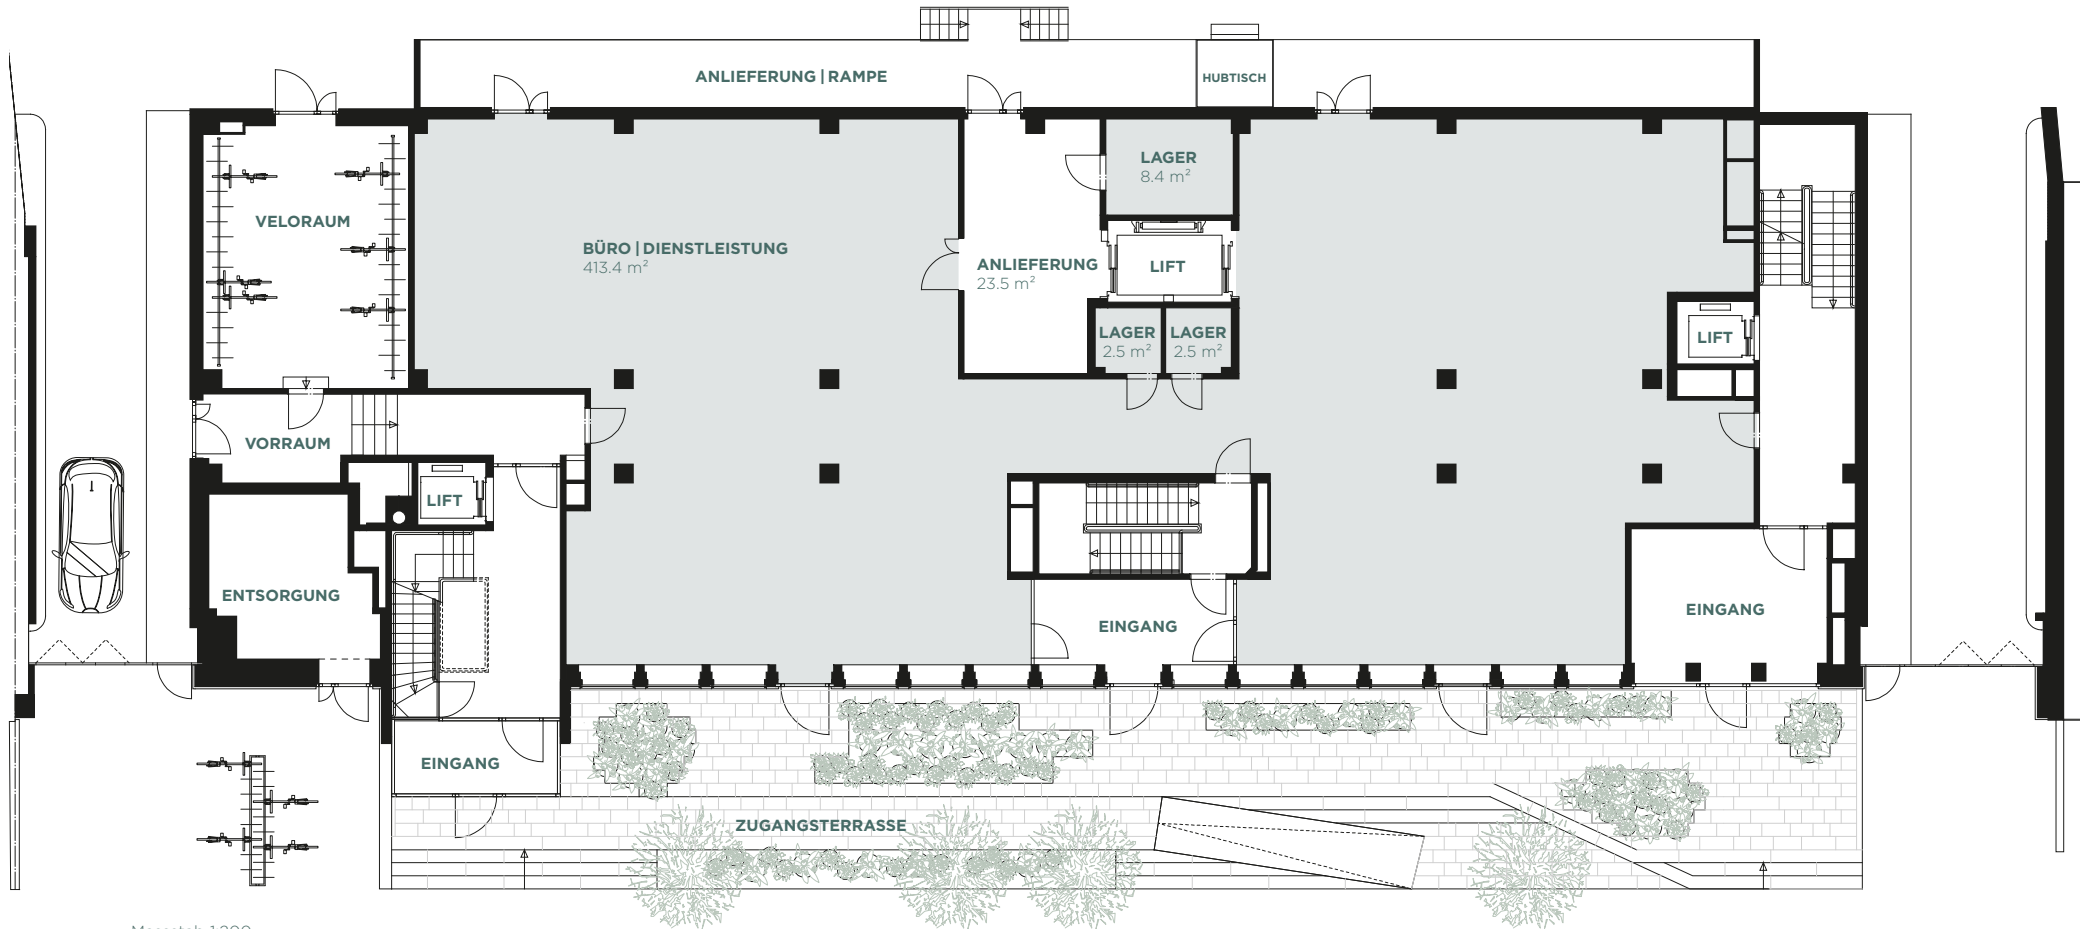

Masstab 1:200



← MARGARETHENSTRASSE →


Alle Angaben, Pläne, Zeichnungen usw. sind unverbindlich. Bei sämtlichen Flächenangaben handelt es sich um Circumasse. Änderungen bleiben vorbehalten.

MARGARETHENSTRASSE

MEINE ADRESSE IN BASEL

1. OBERGESCHOSS

709 m²

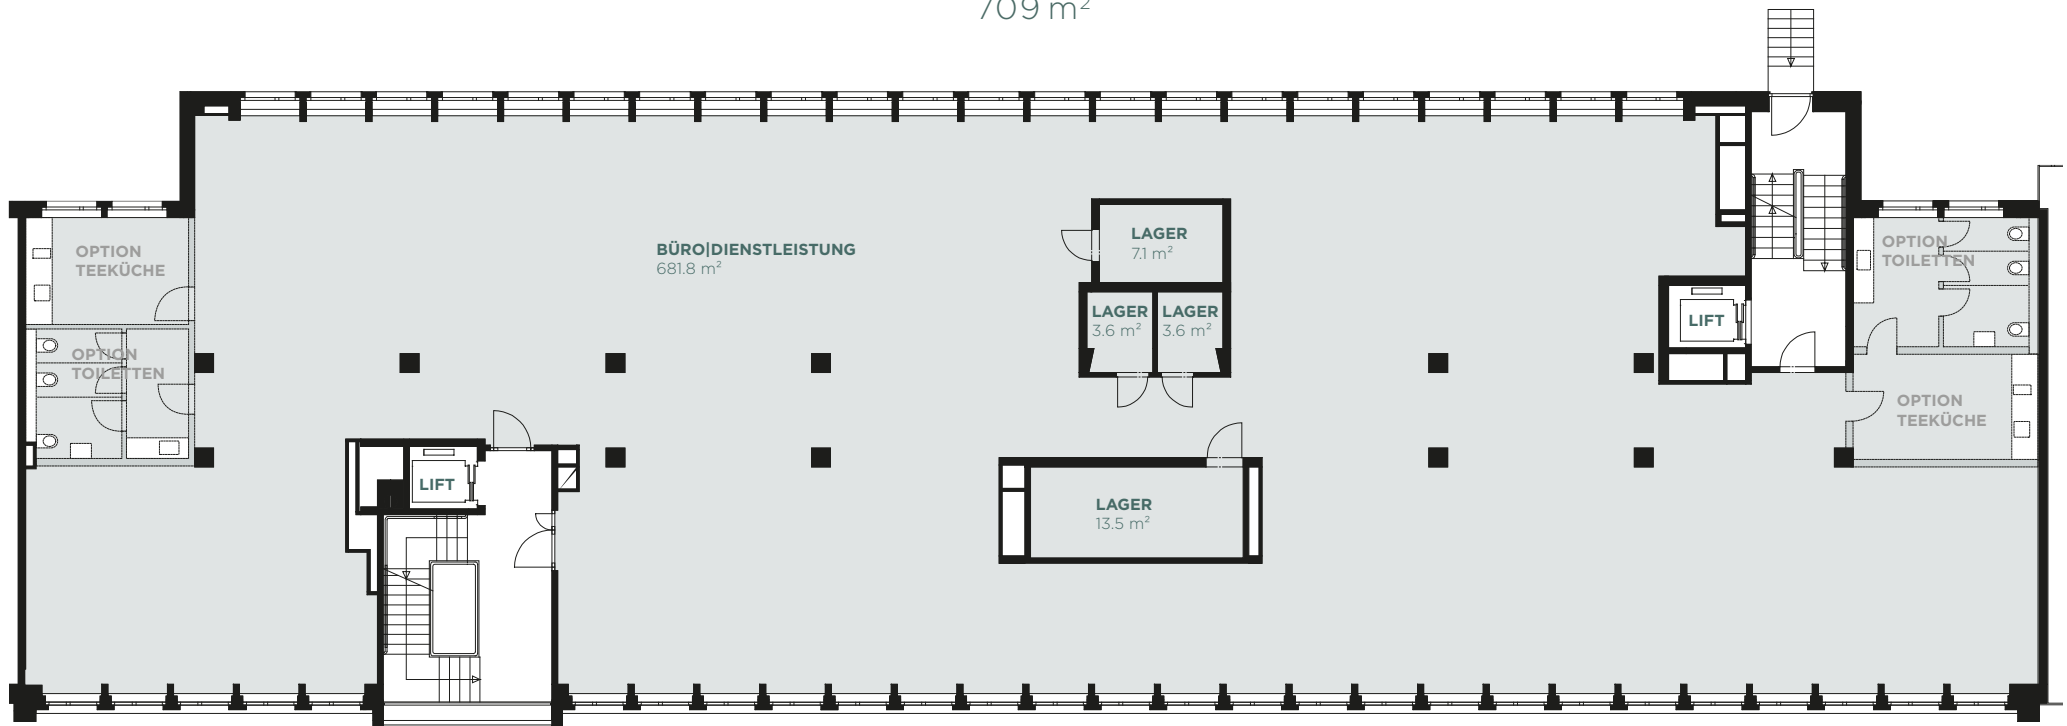

← MARGARETHENSTRASSE →



Massstab 1:200




Alle Angaben, Pläne, Zeichnungen usw. sind unverbindlich. Bei sämtlichen Flächenangaben handelt es sich um Circumasse. Änderungen bleiben vorbehalten.

MARGARETHENSTRASSE

MEINE ADRESSE IN BASEL

2. OBERGESCHOSS

718 m²

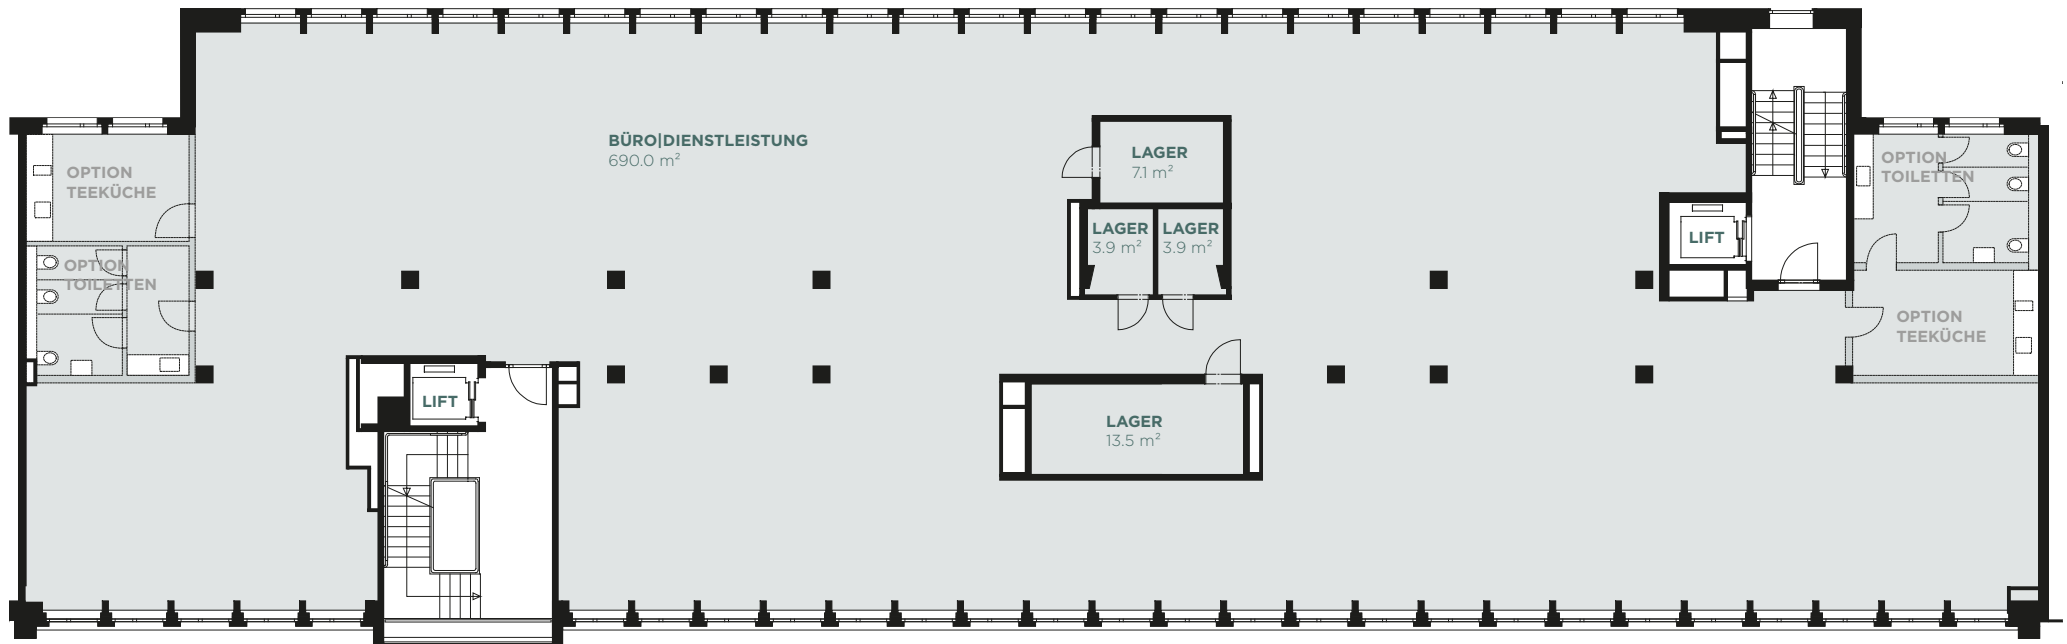

← MARGARETHENSTRASSE →



Massstab 1:200



Alle Angaben, Pläne, Zeichnungen usw. sind unverbindlich. Bei sämtlichen Flächenangaben handelt es sich um Circumasse. Änderungen bleiben vorbehalten.