

MARGARETHENSTRASSE

MEINE ADRESSE IN BASEL



WHG 47.3.1

MARGARETHENSTRASSE 47

1.5-ZIMMER-WOHNUNG

3. OBERGESCHOSS

Wohnfläche 54.7 m²

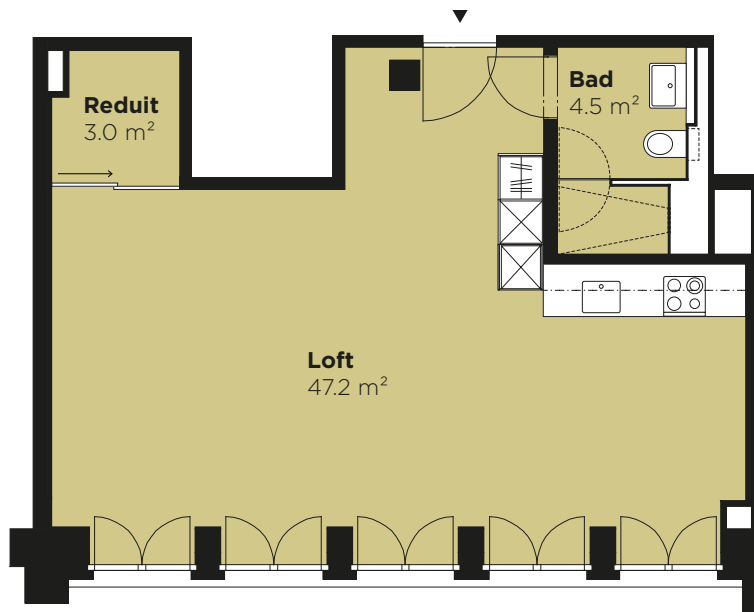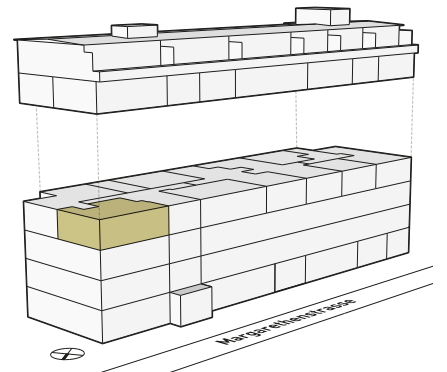

Massstab 1:100



Alle Angaben, Pläne, Zeichnungen usw. sind unverbindlich. Bei sämtlichen Flächenangaben handelt es sich um Circumasse. Änderungen bleiben vorbehalten.

MARGARETHENSTRASSE



MEINE ADRESSE IN BASEL

ZIMMER 47.3.3

MARGARETHENSTRASSE 47

ZIMMER
3. OBERGESCHOSS

Wohnfläche 22.7 m²

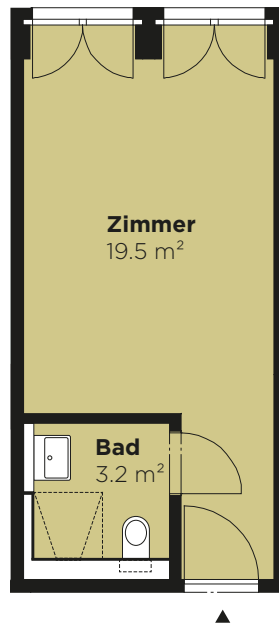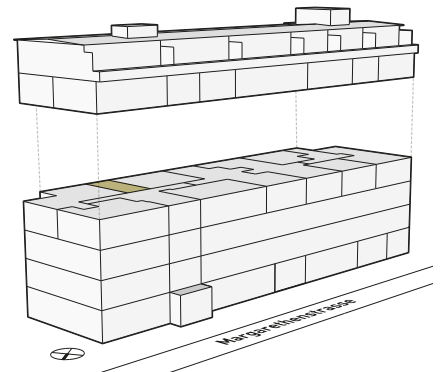

Massstab 1:100



Alle Angaben, Pläne, Zeichnungen usw. sind unverbindlich. Bei sämtlichen Flächenangaben handelt es sich um Circumasse. Änderungen bleiben vorbehalten.

MARGARETHENSTRASSE

MEINE ADRESSE IN BASEL



WHG 49.3.1

MARGARETHENSTRASSE 49

1.5-ZIMMER-WOHNUNG

3. OBERGESCHOSS

Wohnfläche 40.1 m²

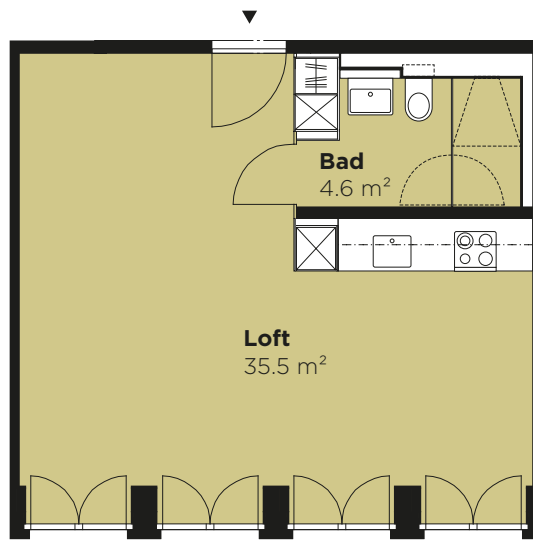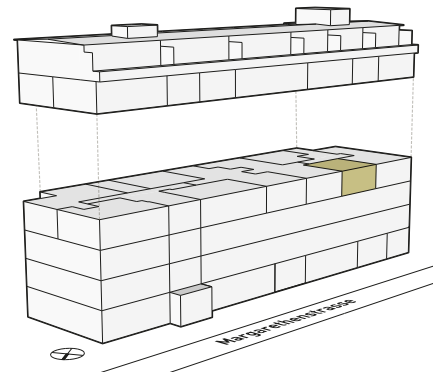

Massstab 1:100



Alle Angaben, Pläne, Zeichnungen usw. sind unverbindlich. Bei sämtlichen Flächenangaben handelt es sich um Circumasse. Änderungen bleiben vorbehalten.

MARGARETHENSTRASSE

MEINE ADRESSE IN BASEL



WHG 47.4.1

MARGARETHENSTRASSE 47

1.5-ZIMMER-WOHNUNG

4. OBERGESCHOSS

Wohnfläche 55.2 m²

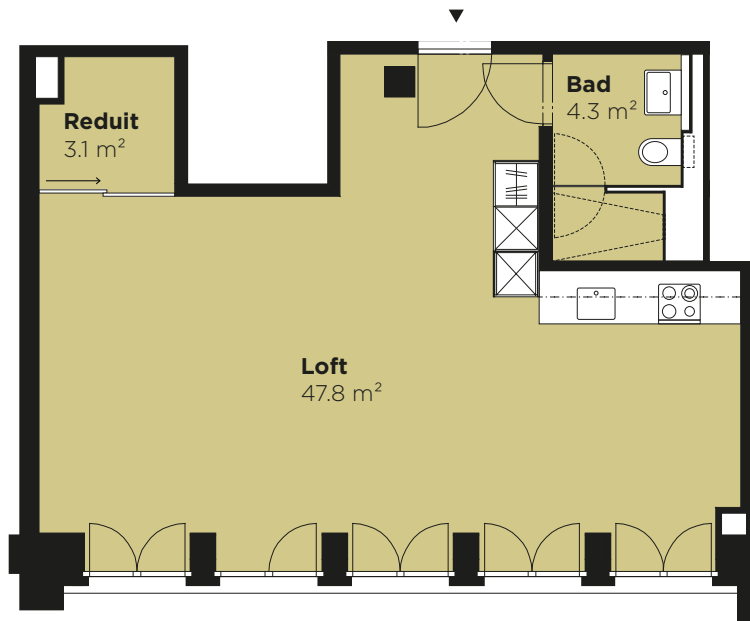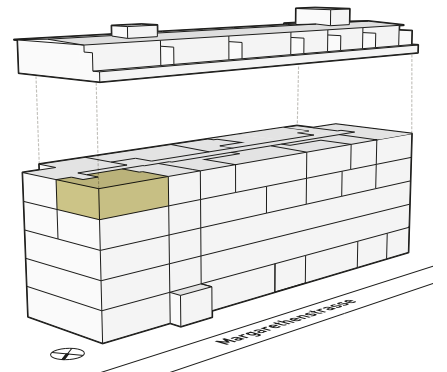

Massstab 1:100



Alle Angaben, Pläne, Zeichnungen usw. sind unverbindlich. Bei sämtlichen Flächenangaben handelt es sich um Circumasse. Änderungen bleiben vorbehalten.

MARGARETHENSTRASSE

MEINE ADRESSE IN BASEL

WHG 47.4.4



MARGARETHENSTRASSE 47

1.5-ZIMMER-WOHNUNG


4. OBERGESCHOSS

Wohnfläche 45.0 m²

Balkon 7.4 m²

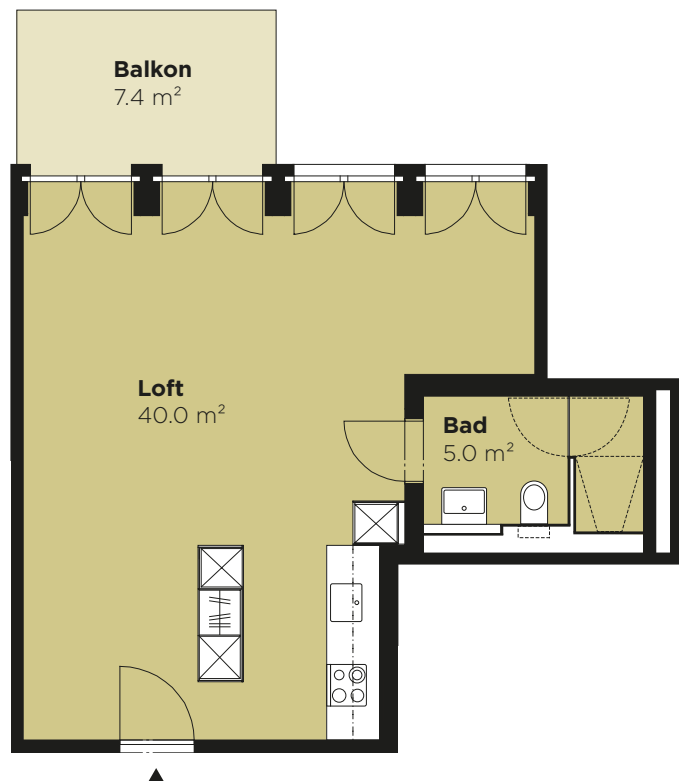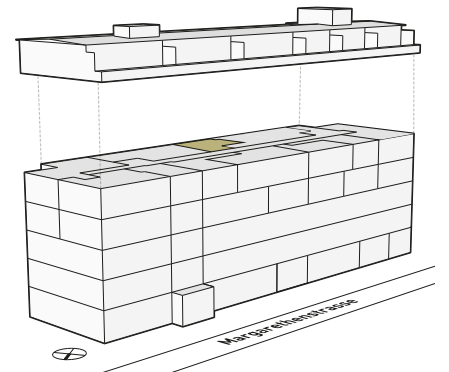

Massstab 1:100

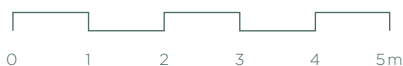

Alle Angaben, Pläne, Zeichnungen usw. sind unverbindlich. Bei sämtlichen Flächenangaben handelt es sich um Circumasse. Änderungen bleiben vorbehalten.

MARGARETHENSTRASSE

MEINE ADRESSE IN BASEL

WHG 49.4.3



MARGARETHENSTRASSE 49

1.5-ZIMMER-WOHNUNG

4. OBERGESCHOSS

Wohnfläche 45.5 m²

Balkon 7.4 m²

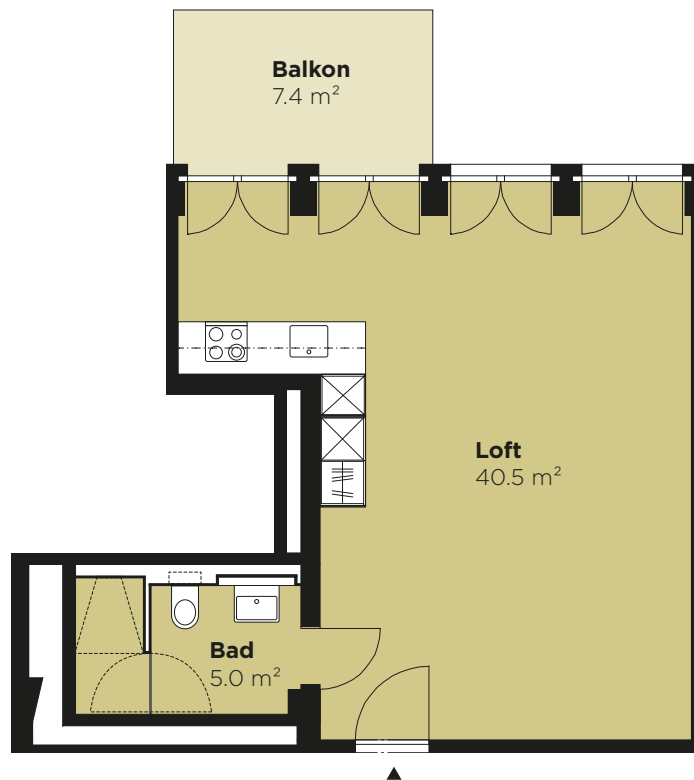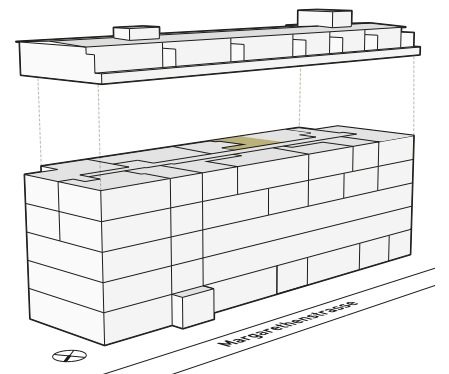

Massstab 1:100



Alle Angaben, Pläne, Zeichnungen usw. sind unverbindlich. Bei sämtlichen Flächenangaben handelt es sich um Circumasse. Änderungen bleiben vorbehalten.