

MARGARETHENSTRASSE

MEINE ADRESSE IN BASEL

WHG 47.3.2


MARGARETHENSTRASSE 47

2.5-ZIMMER-WOHNUNG

3. OBERGESCHOSS

Wohnfläche 70.3 m²

Balkon 7.4 m²

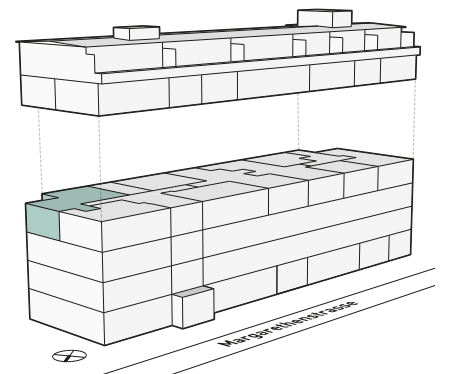

Massstab 1:100



0 1 2 3 4 5m

Alle Angaben, Pläne, Zeichnungen usw. sind unverbindlich. Bei sämtlichen Flächenangaben handelt es sich um Circumasse. Änderungen bleiben vorbehalten.

MARGARETHENSTRASSE

MEINE ADRESSE IN BASEL

WHG 47.3.4


MARGARETHENSTRASSE 47

2.5-ZIMMER-WOHNUNG

3. OBERGESCHOSS

Wohnfläche 58.0 m²

Balkon 7.4 m²

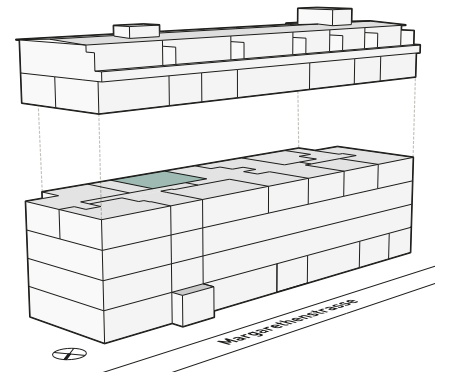

Massstab 1:100



Alle Angaben, Pläne, Zeichnungen usw. sind unverbindlich. Bei sämtlichen Flächenangaben handelt es sich um Circumasse. Änderungen bleiben vorbehalten.

MARGARETHENSTRASSE

MEINE ADRESSE IN BASEL



WHG 47.3.6

MARGARETHENSTRASSE 47

2.5-ZIMMER-WOHNUNG

3. OBERGESCHOSS

Wohnfläche 61.9 m²

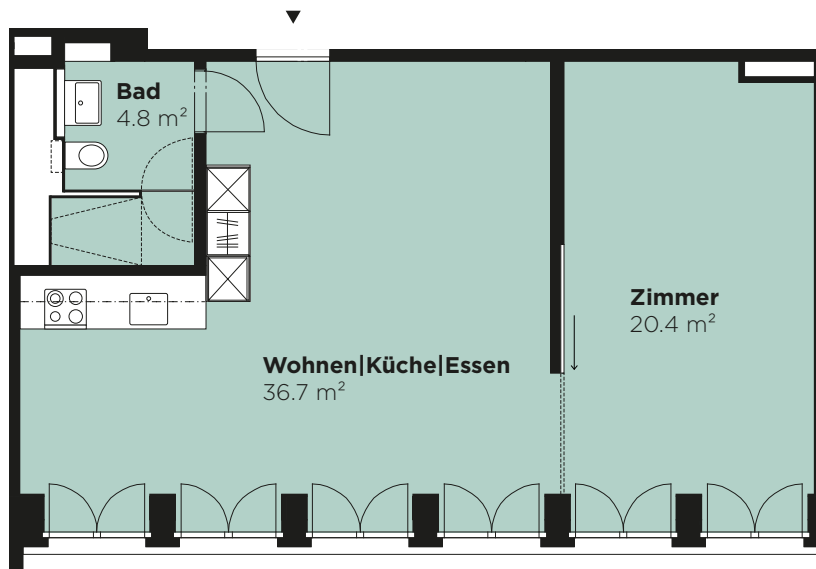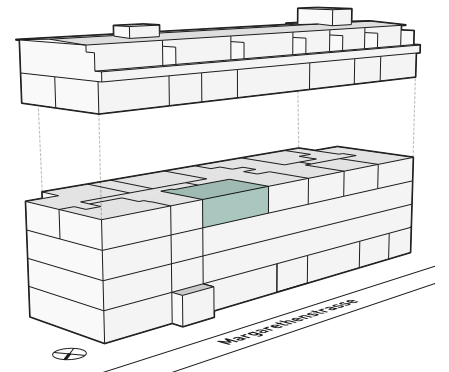

Massstab 1:100



Alle Angaben, Pläne, Zeichnungen usw. sind unverbindlich. Bei sämtlichen Flächenangaben handelt es sich um Circumasse. Änderungen bleiben vorbehalten.

MARGARETHENSTRASSE

MEINE ADRESSE IN BASEL

WHG 49.3.3



MARGARETHENSTRASSE 49

2.5-ZIMMER-WOHNUNG

3. OBERGESCHOSS

Wohnfläche 50.6 m²

Balkon 7.4 m²

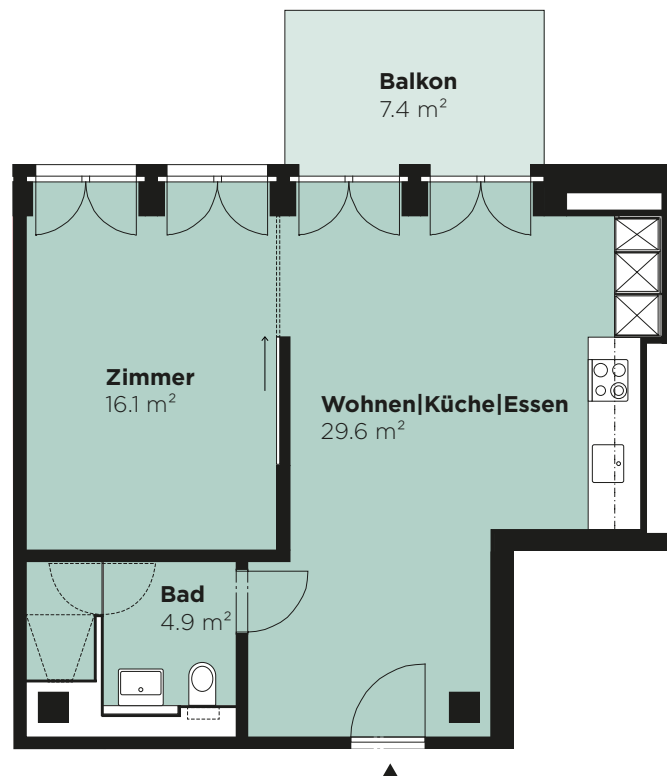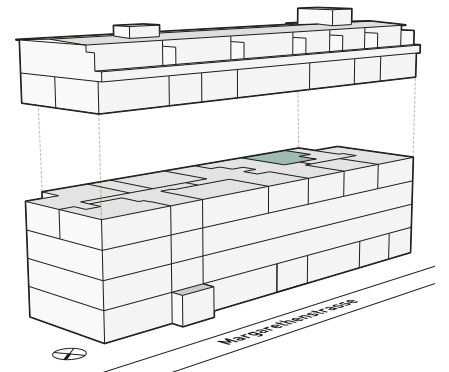

Massstab 1:100



Alle Angaben, Pläne, Zeichnungen usw. sind unverbindlich. Bei sämtlichen Flächenangaben handelt es sich um Circumasse. Änderungen bleiben vorbehalten.

MARGARETHENSTRASSE

MEINE ADRESSE IN BASEL

WHG 47.4.2


MARGARETHENSTRASSE 47

2.5-ZIMMER-WOHNUNG

4. OBERGESCHOSS

Wohnfläche 70.9 m²

Balkon 7.0 m²

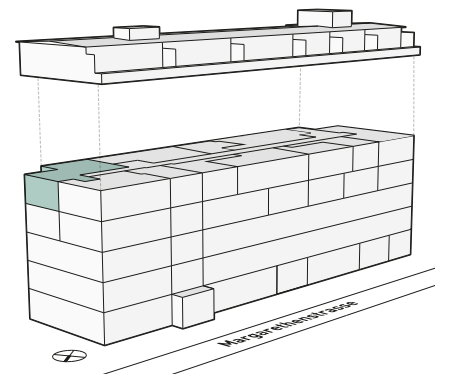

Masstab 1:100



0 1 2 3 4 5m

Alle Angaben, Pläne, Zeichnungen usw. sind unverbindlich. Bei sämtlichen Flächenangaben handelt es sich um Circumasse. Änderungen bleiben vorbehalten.

MARGARETHENSTRASSE

MEINE ADRESSE IN BASEL



WHG 47.4.5

MARGARETHENSTRASSE 47

2.5-ZIMMER-WOHNUNG

4. OBERGESCHOSS

Wohnfläche 53.7 m²

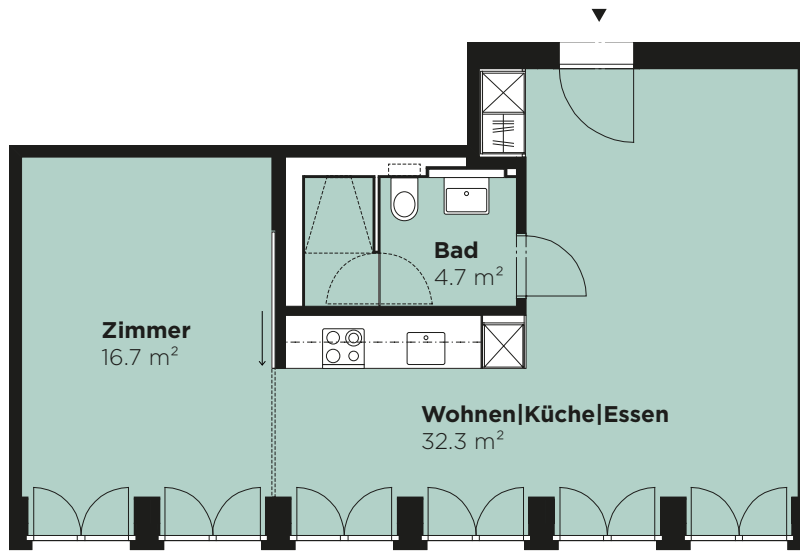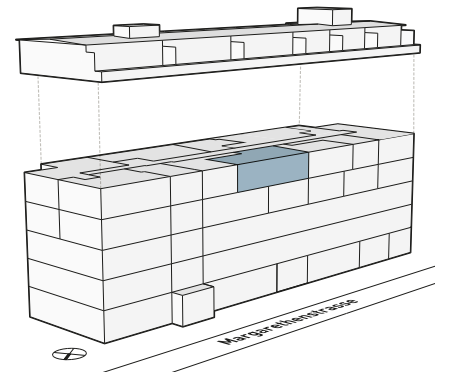

Massstab 1:100



Alle Angaben, Pläne, Zeichnungen usw. sind unverbindlich. Bei sämtlichen Flächenangaben handelt es sich um Circumasse. Änderungen bleiben vorbehalten.

MARGARETHENSTRASSE

MEINE ADRESSE IN BASEL



WHG 49.4.2

MARGARETHENSTRASSE 49

2.5-ZIMMER-WOHNUNG

4. OBERGESCHOSS

Wohnfläche 53.8 m²

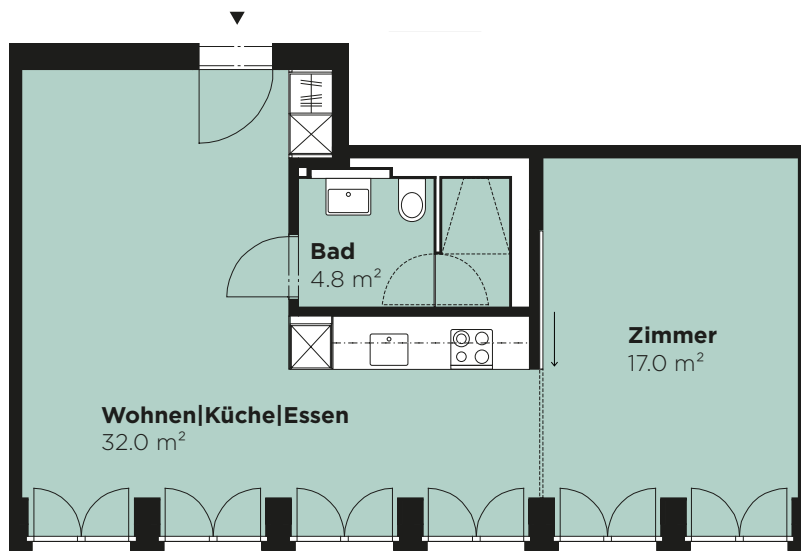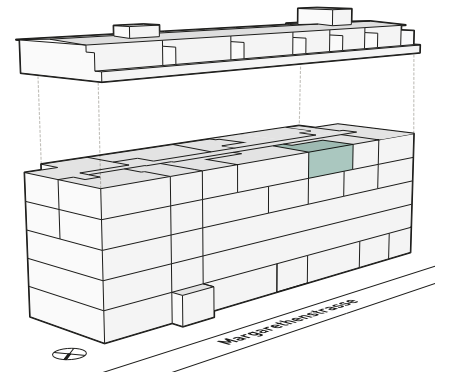

Massstab 1:100



Alle Angaben, Pläne, Zeichnungen usw. sind unverbindlich. Bei sämtlichen Flächenangaben handelt es sich um Circumasse. Änderungen bleiben vorbehalten.

MARGARETHENSTRASSE

MEINE ADRESSE IN BASEL

WHG 49.4.4



MARGARETHENSTRASSE 49

2.5-ZIMMER-WOHNUNG

4. OBERGESCHOSS

Wohnfläche 50.5 m²

Balkon 7.4 m²

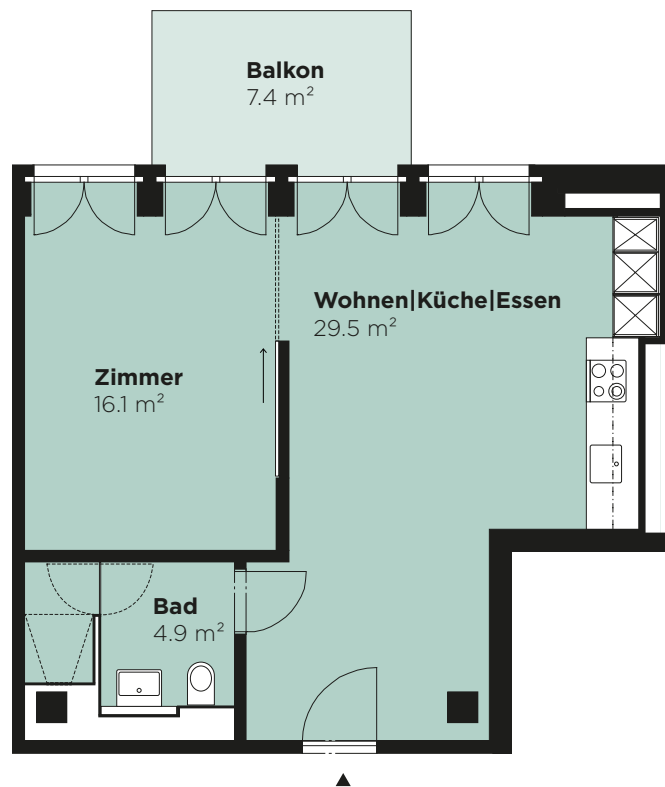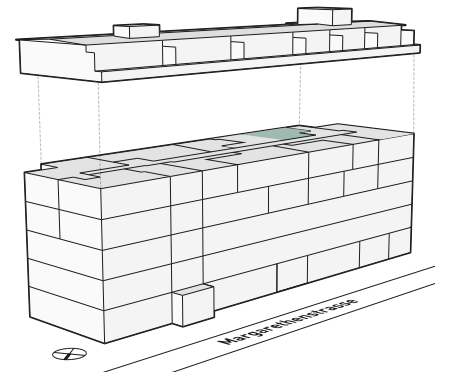

Massstab 1:100



Alle Angaben, Pläne, Zeichnungen usw. sind unverbindlich. Bei sämtlichen Flächenangaben handelt es sich um Circumasse. Änderungen bleiben vorbehalten.

MARGARETHENSTRASSE

MEINE ADRESSE IN BASEL

WHG 49.5.2



MARGARETHENSTRASSE 49

2.5-ZIMMER-WOHNUNG

5. OBERGESCHOSS

Wohnfläche 57.4 m²

Terrasse 15.6 m²

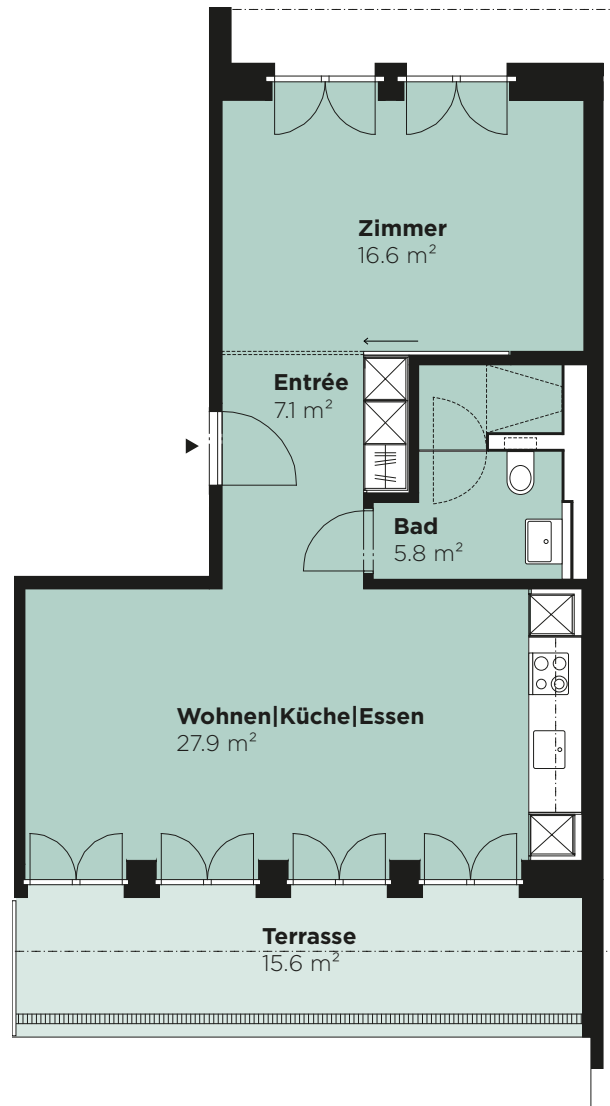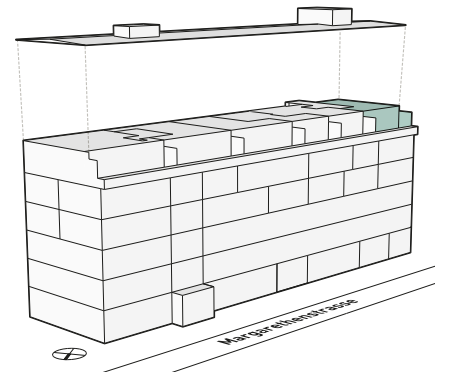

Masstab 1:100



Alle Angaben, Pläne, Zeichnungen usw. sind unverbindlich. Bei sämtlichen Flächenangaben handelt es sich um Circumasse. Änderungen bleiben vorbehalten.