

MARGARETHENSTRASSE

MEINE ADRESSE IN BASEL

WHG 47.3.5



MARGARETHENSTRASSE 47

3.5-ZIMMER-WOHNUNG

3. OBERGESCHOSS

Wohnfläche 106.2 m²

Balkon 7.4 m²

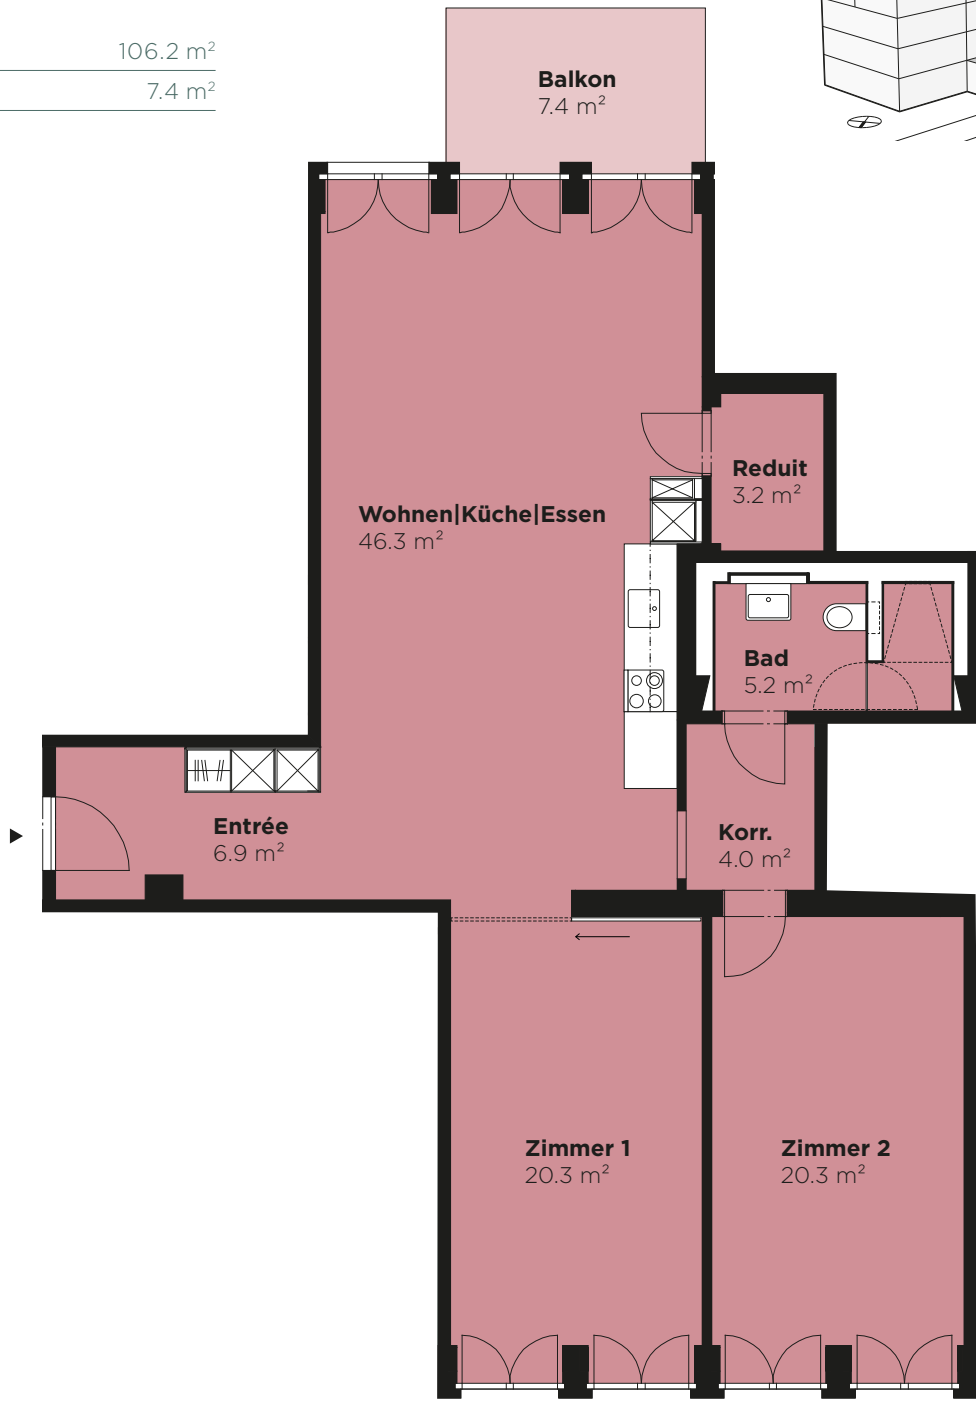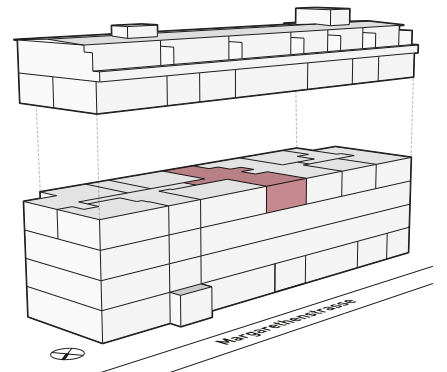

Masstab 1:100



Alle Angaben, Pläne, Zeichnungen usw. sind unverbindlich. Bei sämtlichen Flächenangaben handelt es sich um Circumasse. Änderungen bleiben vorbehalten.

MARGARETHENSTRASSE

MEINE ADRESSE IN BASEL

WHG 49.3.2



MARGARETHENSTRASSE 49

3.5-ZIMMER-WOHNUNG

3. OBERGESCHOSS

Wohnfläche 108.4 m²

Balkon 7.4 m²

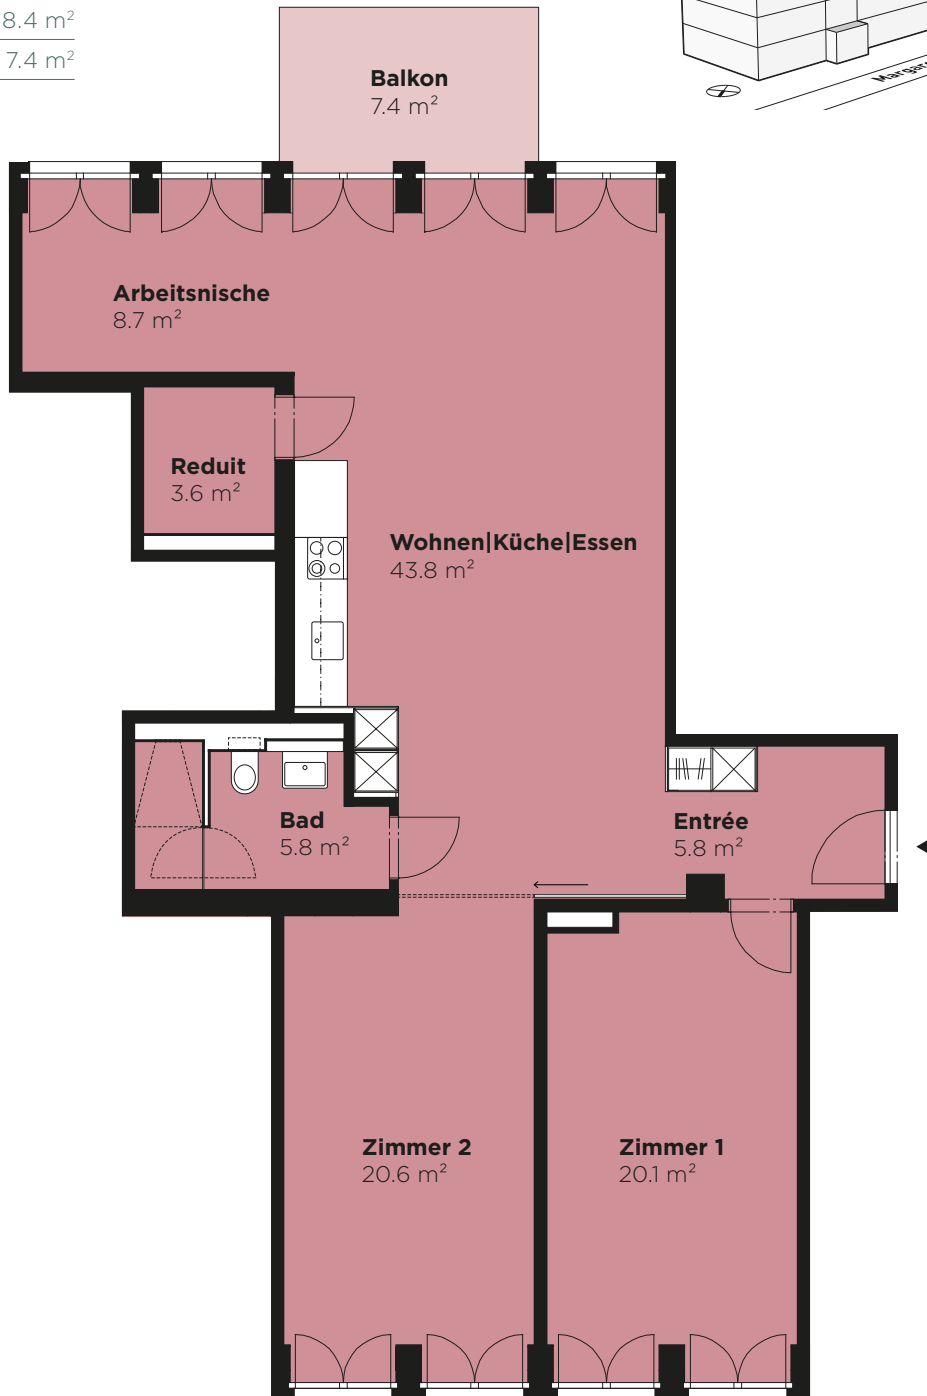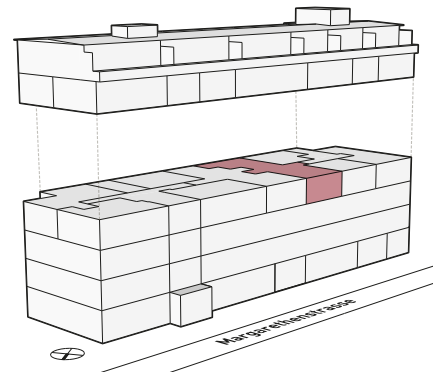

Masstab 1:100



Alle Angaben, Pläne, Zeichnungen usw. sind unverbindlich. Bei sämtlichen Flächenangaben handelt es sich um Circumasse. Änderungen bleiben vorbehalten.

MARGARETHENSTRASSE

MEINE ADRESSE IN BASEL



WHG 49.3.4

MARGARETHENSTRASSE 49

3-ZIMMER-WOHNUNG

3. OBERGESCHOSS

Wohnfläche 72.6 m²

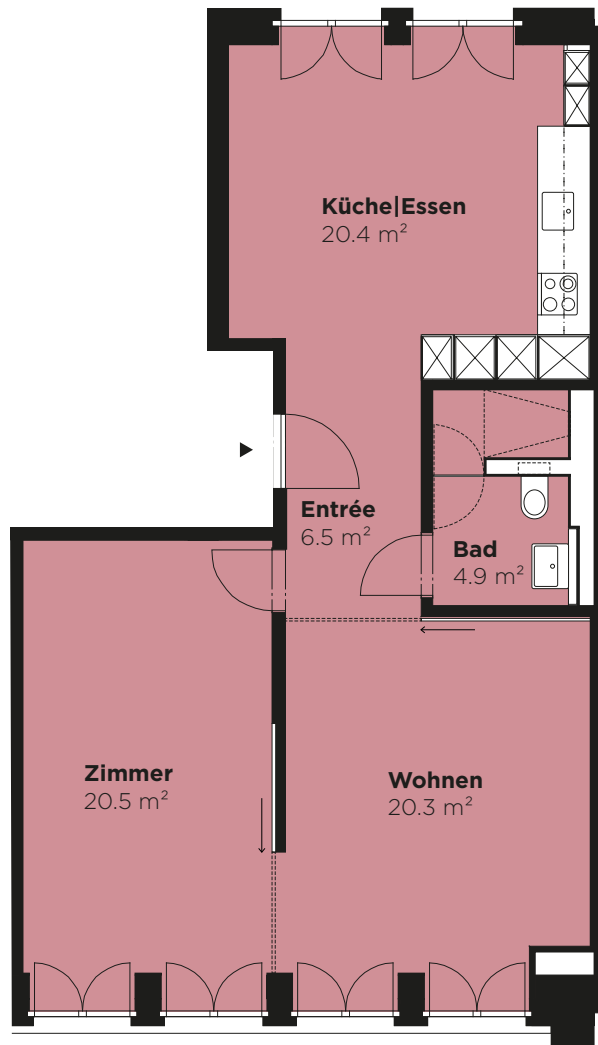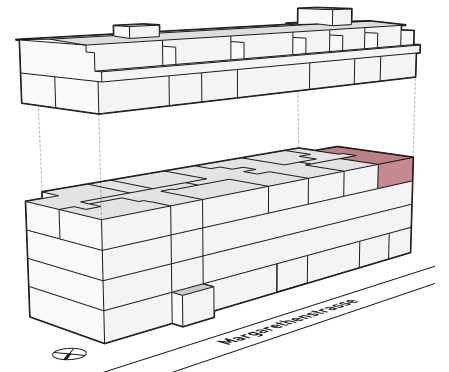

Masstab 1:100



0 1 2 3 4 5m

Alle Angaben, Pläne, Zeichnungen usw. sind unverbindlich. Bei sämtlichen Flächenangaben handelt es sich um Circumasse. Änderungen bleiben vorbehalten.

MARGARETHENSTRASSE

MEINE ADRESSE IN BASEL

WHG 47.4.3



MARGARETHENSTRASSE 47

3-ZIMMER-WOHNUNG

4. OBERGESCHOSS

Wohnfläche 71.8 m²

Balkon 7.4 m²

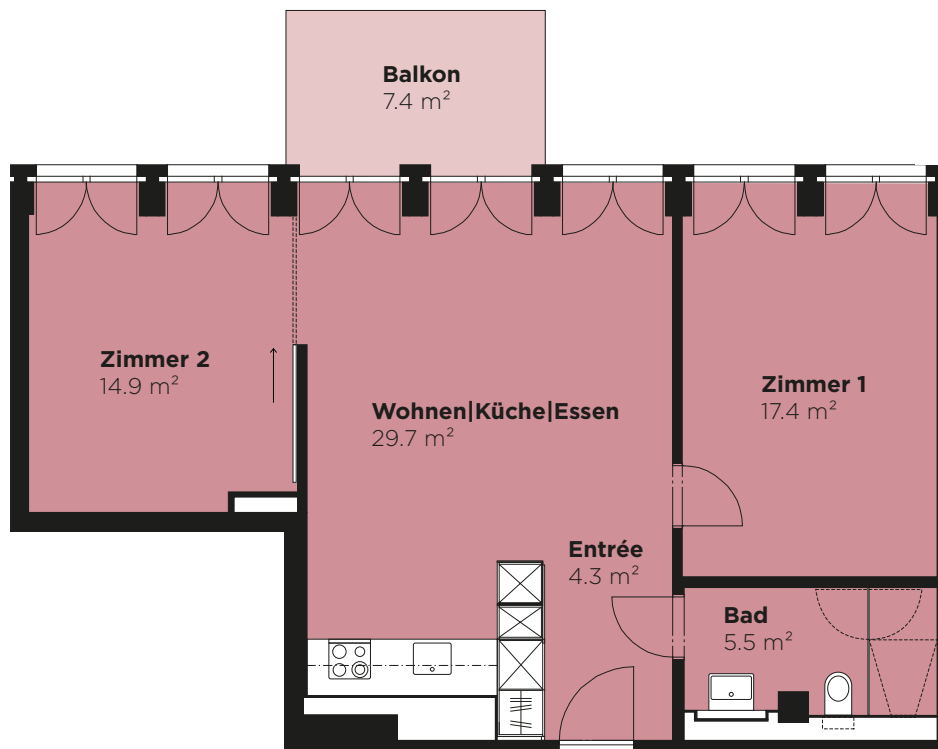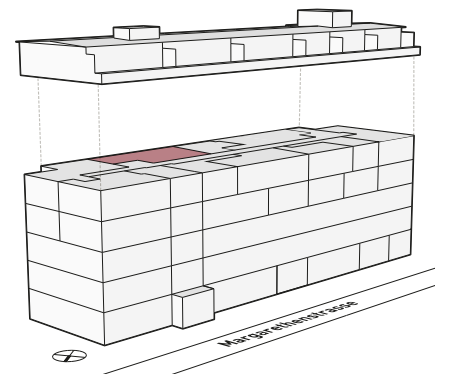

Massstab 1:100



Alle Angaben, Pläne, Zeichnungen usw. sind unverbindlich. Bei sämtlichen Flächenangaben handelt es sich um Circumasse. Änderungen bleiben vorbehalten.

MARGARETHENSTRASSE

MEINE ADRESSE IN BASEL

WHG 49.4.1


MARGARETHENSTRASSE 49

3-ZIMMER-MAISONNETTE

4./5. OBERGESCHOSS

Wohnfläche 92.1 m²

Terrasse 15.9 | 14.5 m²

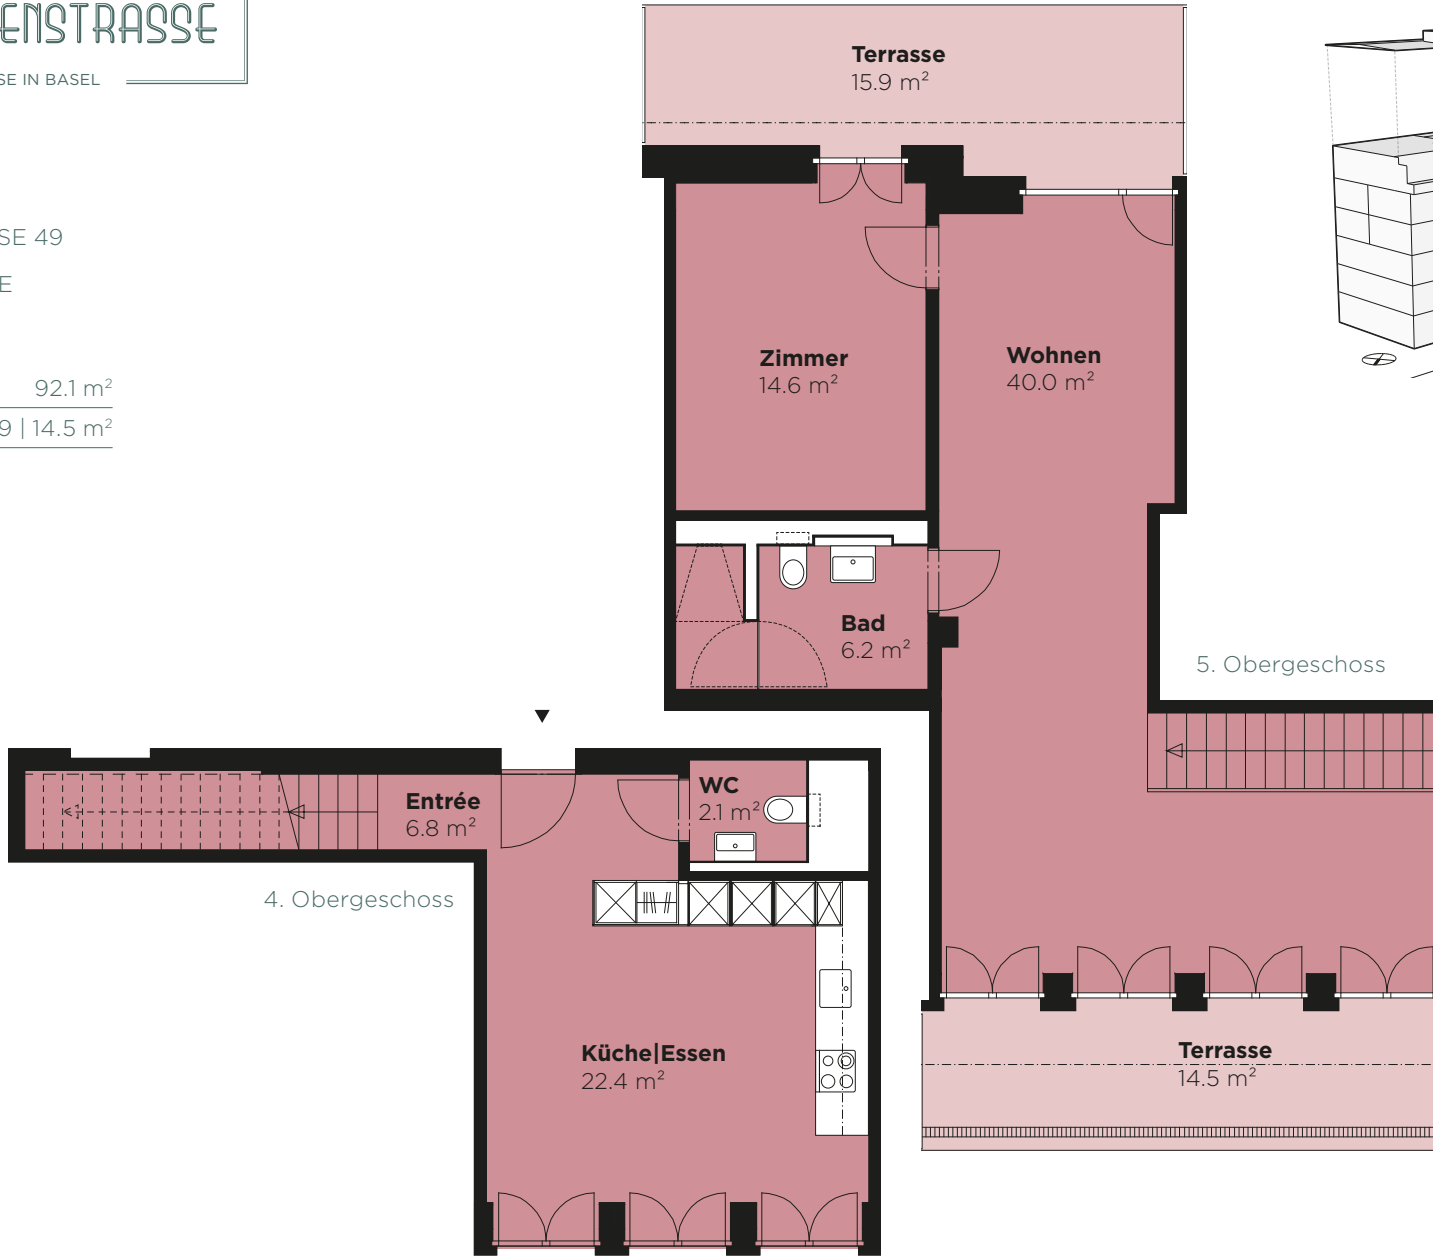

Massstab 1:100



Alle Angaben, Pläne, Zeichnungen usw. sind unverbindlich. Bei sämtlichen Flächenangaben handelt es sich um Circumasse. Änderungen bleiben vorbehalten.

MARGARETHENSTRASSE

MEINE ADRESSE IN BASEL



WHG 49.4.5

MARGARETHENSTRASSE 49

3-ZIMMER-WOHNUNG

4. OBERGESCHOSS

Wohnfläche 73.2 m²

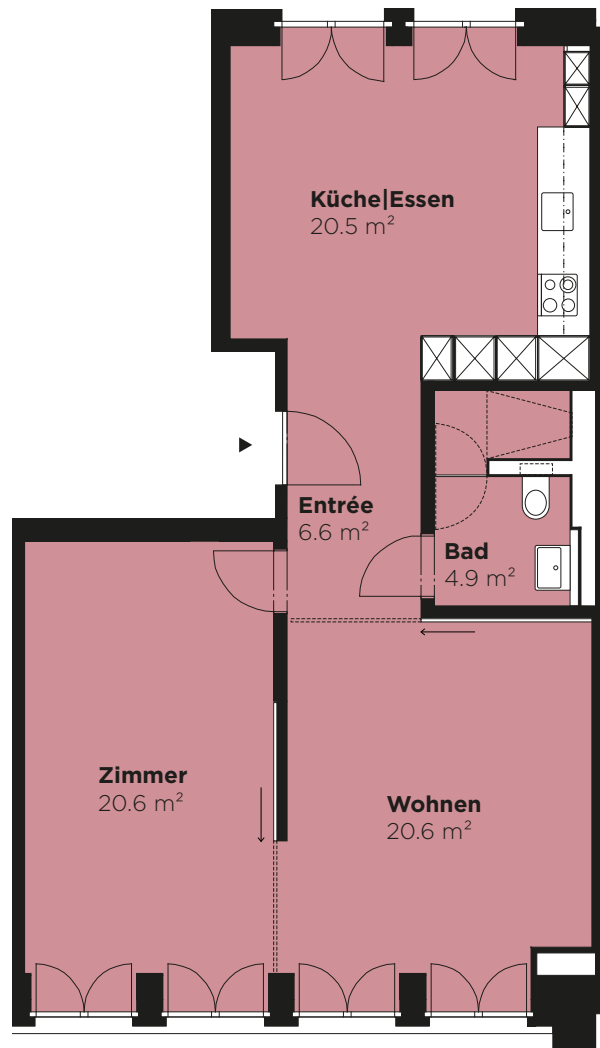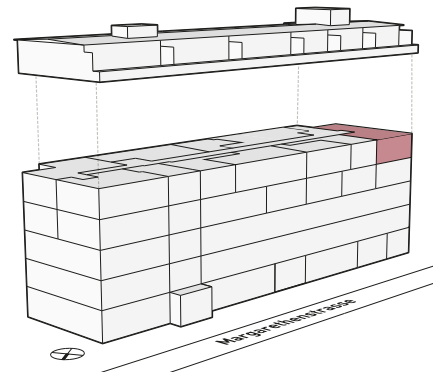

Masstab 1:100



0 1 2 3 4 5m

Alle Angaben, Pläne, Zeichnungen usw. sind unverbindlich. Bei sämtlichen Flächenangaben handelt es sich um Circumasse. Änderungen bleiben vorbehalten.

MARGARETHENSTRASSE

MEINE ADRESSE IN BASEL

WHG 47.5.2


MARGARETHENSTRASSE 47

3.5-ZIMMER-WOHNUNG

5. OBERGESCHOSS

Wohnfläche 76.8 m²

Terrasse 18.0 | 22.0 m²

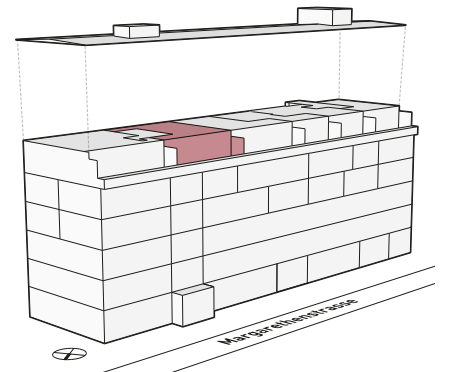


Masstab 1:100



Alle Angaben, Pläne, Zeichnungen usw. sind unverbindlich. Bei sämtlichen Flächenangaben handelt es sich um Circumasse. Änderungen bleiben vorbehalten.

MARGARETHENSTRASSE

MEINE ADRESSE IN BASEL

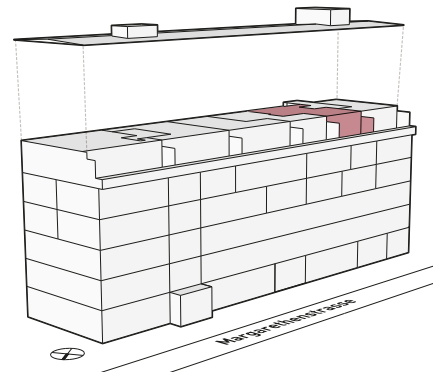

WHG 49.5.1


MARGARETHENSTRASSE 49

3.5-ZIMMER-WOHNUNG

5. OBERGESCHOSS

Wohnfläche 81.7 m²

Terrasse 25.3 | 14.8 m²

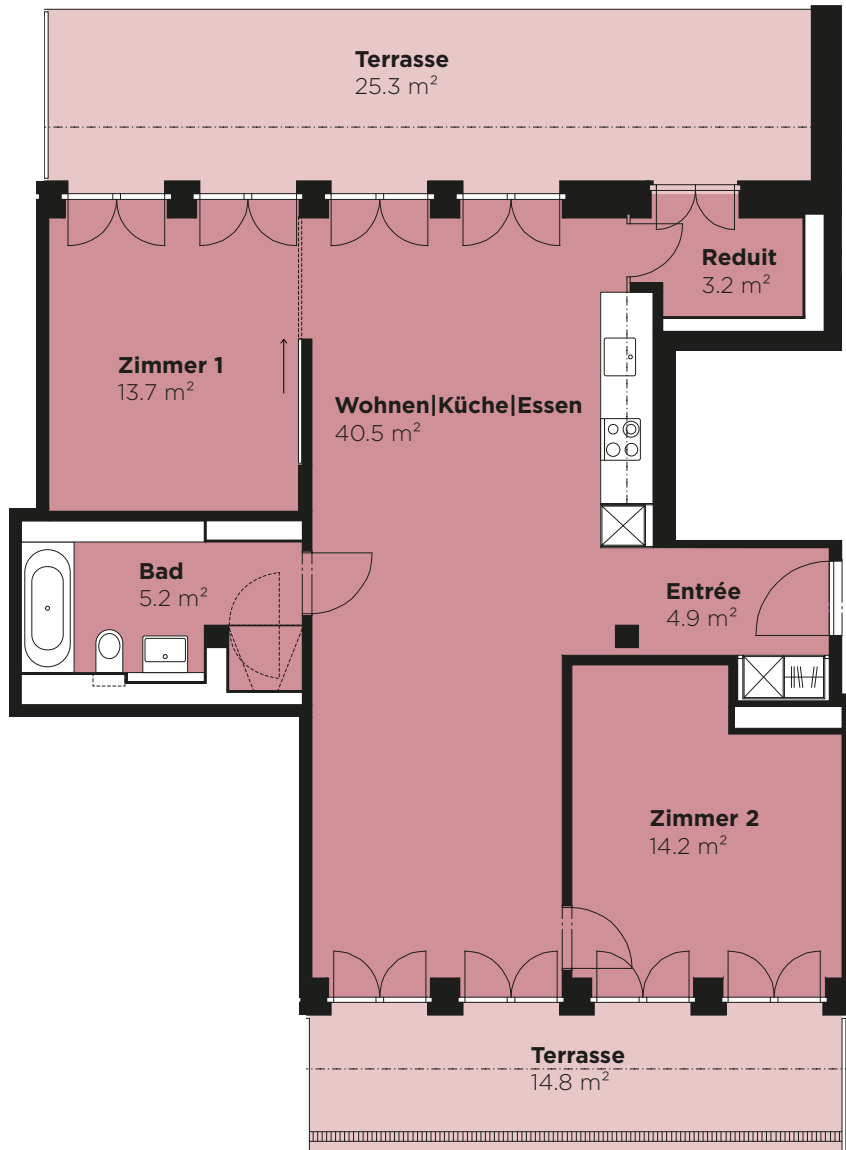

Masstab 1:100



0 1 2 3 4 5m

Alle Angaben, Pläne, Zeichnungen usw. sind unverbindlich. Bei sämtlichen Flächenangaben handelt es sich um Circumasse. Änderungen bleiben vorbehalten.