

MARGARETHENSTRASSE

MEINE ADRESSE IN BASEL

WHG 47.4.6




MARGARETHENSTRASSE 47

4-ZIMMER-MAISONNETTE

4./5. OBERGESCHOSS

Wohnfläche 107.8 m²

Terrasse 17.1 | 21.6 m²

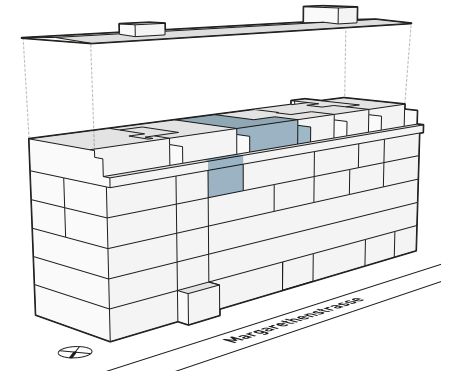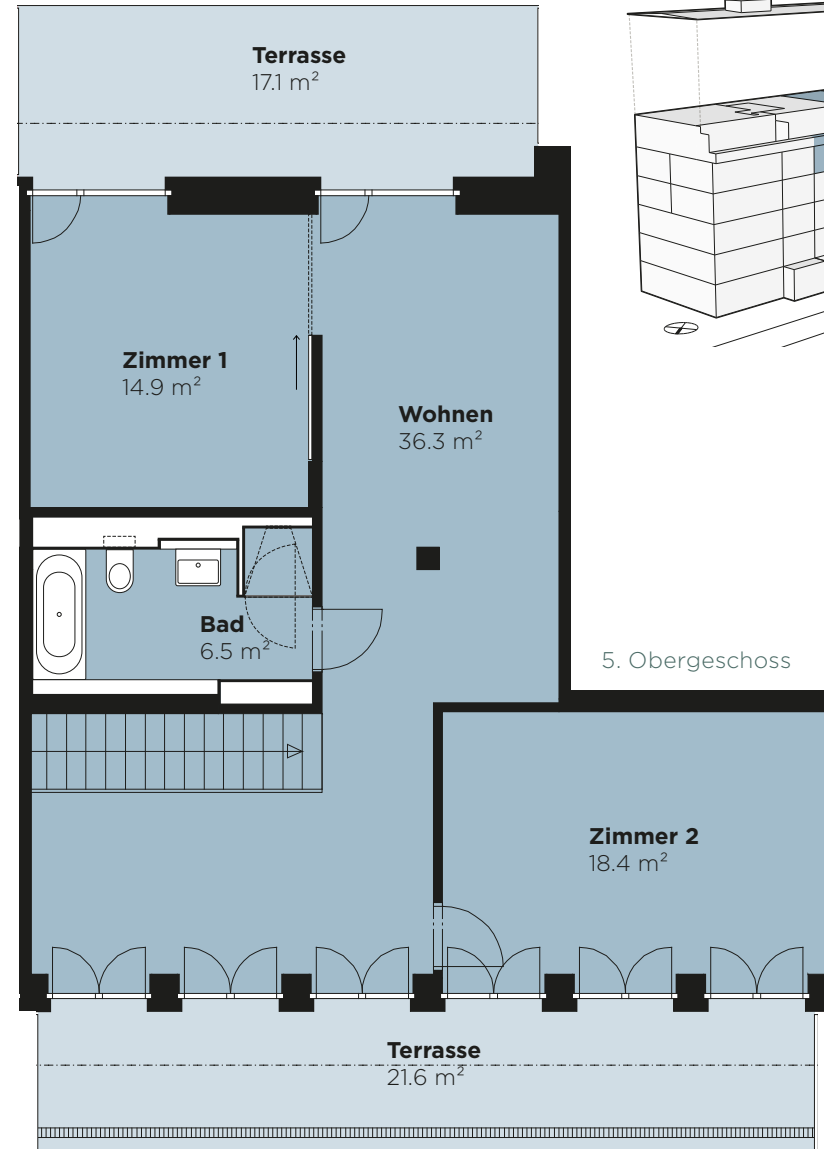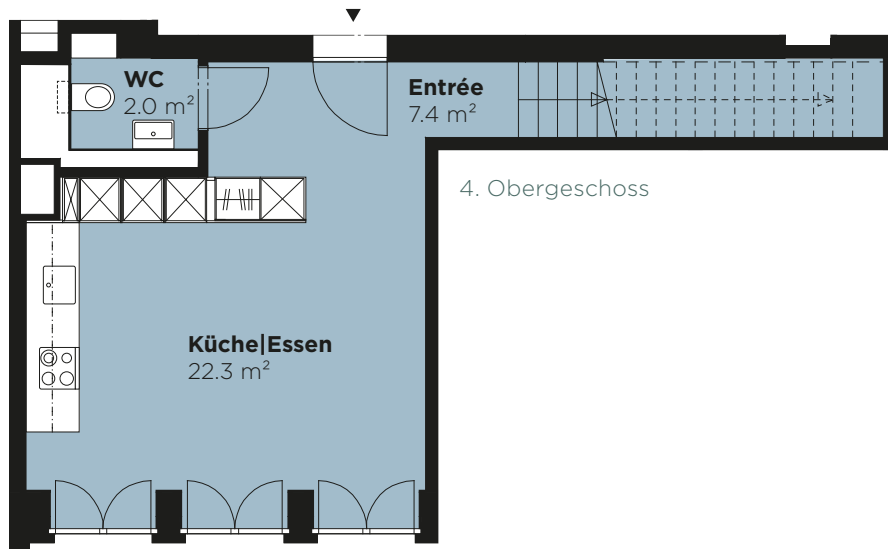


Massstab 1:100



Alle Angaben, Pläne, Zeichnungen usw. sind unverbindlich. Bei sämtlichen Flächenangaben handelt es sich um Circumasse. Änderungen bleiben vorbehalten.

MARGARETHENSTRASSE

MEINE ADRESSE IN BASEL

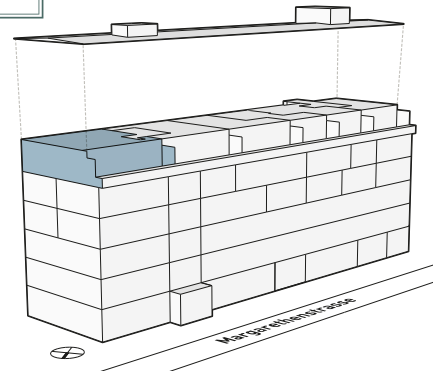

WHG 47.5.1

MARGARETHENSTRASSE 47

4.5-ZIMMER-WOHNUNG

5. OBERGESCHOSS

Wohnfläche 102.3 m²

Terrasse 22.2 | 21.9 m²



Massstab 1:100



0 1 2 3 4 5m

Alle Angaben, Pläne, Zeichnungen usw. sind unverbindlich. Bei sämtlichen Flächenangaben handelt es sich um Circumasse. Änderungen bleiben vorbehalten.